FÅGELMYRA AVFALLSANLÄGGNING

ANLÄGGNINGSARBETEN 2008-2009

PROJEKT 1: NYTT DAG- OCH LAKVATTENSYSTEM
PROJEKT 2: SLUTTÄCKNING OCH NYA DEPONIETAPPER

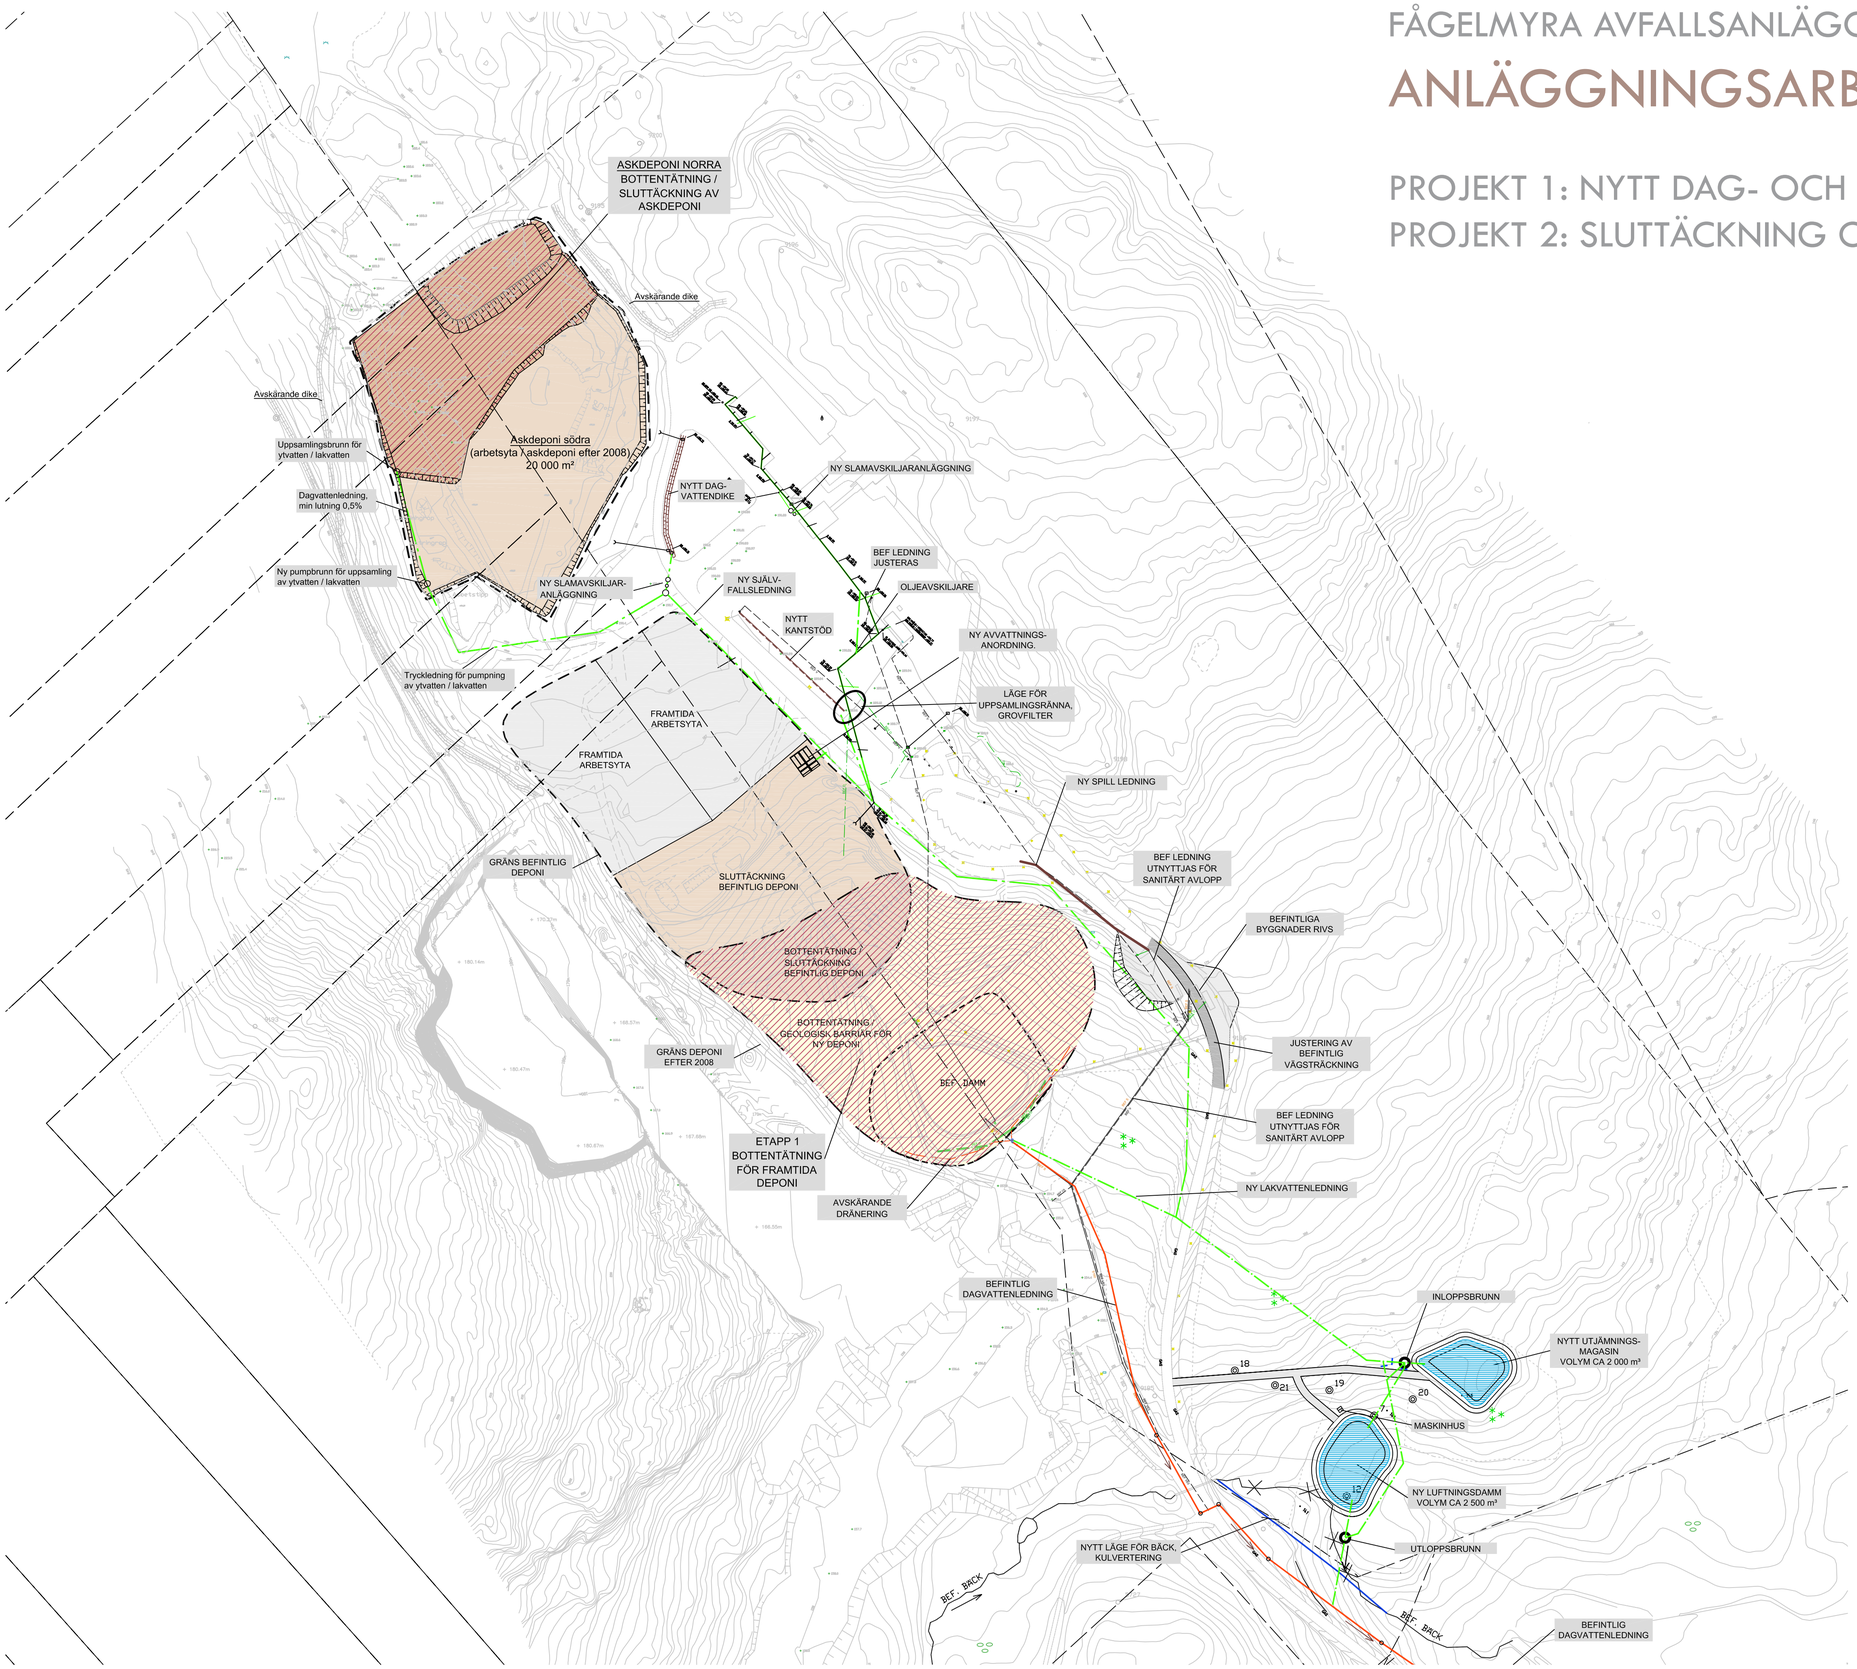

BET	ANT	ÄNDRINGEN AVSER	SIGN	DATUM

FÖRFRÅGNINGSUNDERLAG

BORLÄNGE ENERGI

SWECO VIAK
SWECO VIAK AB
Södra Järnvägsgatan 37
Box 259, 851 04 Sundsvall
Telefon 060 16 99 00, Fax 060 61 30 07

UPPDRAG NR	RITAD AV	KONSTRUERAD	GRANSKAD
1654466	STYF	STYF	
DATUM		ANSVARIG	
2008-05-29			

FÅGELMYRA AVFALLSANLÄGGNING

ÖVERSIKTSPLAN

SKALA	NUMMER	BET
1:2000 A1	F-01 REV	