


VÄXTFÖRTECKNING BUSKAR


Aep	Aesculus parvifolia SMÅBLONNIG HÄSTKASTANJU
Ami'H'	Ameletancher lamarczii PRAKTHÄGGMISPEL
Arm'H'	Aronia melanocarpa 'Hugin' LITEN SVARTARONIA
Arp	Aronia prunifolia SLÅNARONIA
Dil	Diervillea lonicera GULBLOMMIGT GETRIS
Eup	Euonymus alatus KÖRSBÄRSBENVED
Foi	Forsythia x intermedia 'Freja' HYBRIDFORSYTHIA
Fra'A'	Fragaria alnus 'Asplendida' BRAKVED
Fra'A'	Fragaria alnus BRAKVED
Lom'H'	Lonicera morrowi 'Nor' SPARRITRY
Lot'R'	Lonicera tatarica 'Roseum' ROSENITRY
Lox'CD'	Lonicera xylosteum 'Clayes Dwarf' LÅGT SKOGSITRY
Masi	Malus sieboldii RÖNNBARSAPPEL
Masa	Malus sargentii BUKETTAPPEL
Sap'H'	Salix purpurea 'Nana' LITET RÖDVIDE
Sae'A'	Salix eleangos 'Angustifolia ROSMARINVIDE
Sar'G'	Salix repens 'Green Carpet' KRYPVIDE
Soc'D'	Salix commixta 'Dadong' ULUNGRÖNN
Sori	Salix intermedia OXEL
Sos'P'	Sorbaria sorbifolia 'Pa' RÖNNSPRËA
Sya	Symphoricarpos albus
Sya	Symphoricarpos 'Arvid'
Syi	Syringa josikaea LINGERSK SYREN?
Tam'H'	Taxus x media 'Hicksii' HYBRIDDEGRAN

VÄXTFÖRTECKNING PERENNER

Aim	Alchemilla mollis JÄTTEDAGGÅPA
Ant	Anemone tomentosa SILVIG HÖSTANEMON
Ard	Aruncus dioicus PLYMSPRËA
Asa	Astilbe arendsi 'Brautschneier' ASTILBE
Asm	Asiatica major 'Rosenstione ST JÄRNFLOCKA
Asi	Asilboides tabularis PARASOLLBLAD
Brm	Brunnera macrophylla KAUKASSISK FÖRGÄTMEJEL
Dap	Darnera peltata SKÖLDBRÄCKA
Drt'm	Dryopteris filix-mas TRÄJON
Epm	Echinacea purpurea 'Magnus' RÖD RUDBECKIA
Epr	Epimedium rubrum RÖD SOCKBLOMMA
Fip	Filipendula purpurea elegans JAPANSKT ÄLGGRÄS
Ge'B'	Geranium hybrid 'Brookside' TRÄDGÄRDSNÄVA
Ge'B'	Geranium endressii SPANSK NÄVA
Geh	Geranium himalayense 'Graveleye' PRAKTNÄVA
Gem	Geranium macrorrhizum FLOCKNÄVA
Hec	Hemerocallis citrina BLEKGUL DAGLILJA
He'C'	Hemerocallis hybrid 'Corky' DAGLILJA
He'F'	Hemerocallis hybrid 'Frans Hals' DAGLILJA
He'S'	Hemerocallis hybrid 'Stella d' Or' DAGLILJA
Hel	Hemerocallis iliospathuloides KLARGUL DAGLILJA
Hos	Hosta sieboldiana 'Frances Williams' FUNKIA
Lip	Ligularia przewalskii SPRISTÄNDS
Lid'D'	Ligularia dentata 'Desdemona' KLIPPESTÄNDS
Maa	Malva alcea 'Fast' ROSENMALVA
Masi	Maitheucia struthiopteris STRUTIBRÄKEN
Nef	Nepeta x faassenii KANTNEPETA
Peh	Pelastites hybridus PESTSKRÄP
Pji	Primula japonica JAPANSK VIVA
Poc	Polygonum cinerum 'Polymorphum' VIPSPLUDE
Sav	Salvia verticillata 'Purple Rain' SALVIA
Tha	Thalictrum aquilegifolium AKLEJRUTA
Tic	Tiarella cordifolia VIT SPETSIVISSA
Vim	Vinca minor VINTERGRÖNA

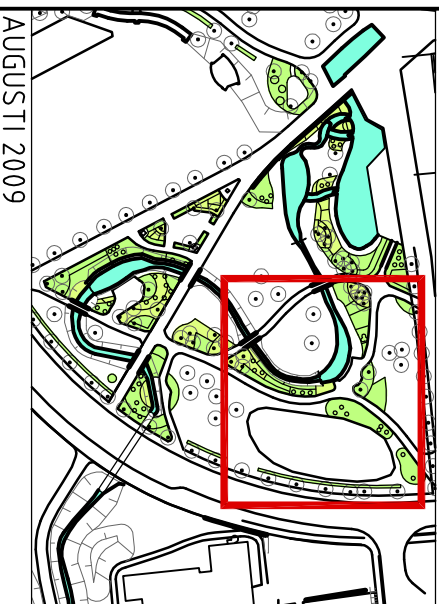

AUGUSTI 2009

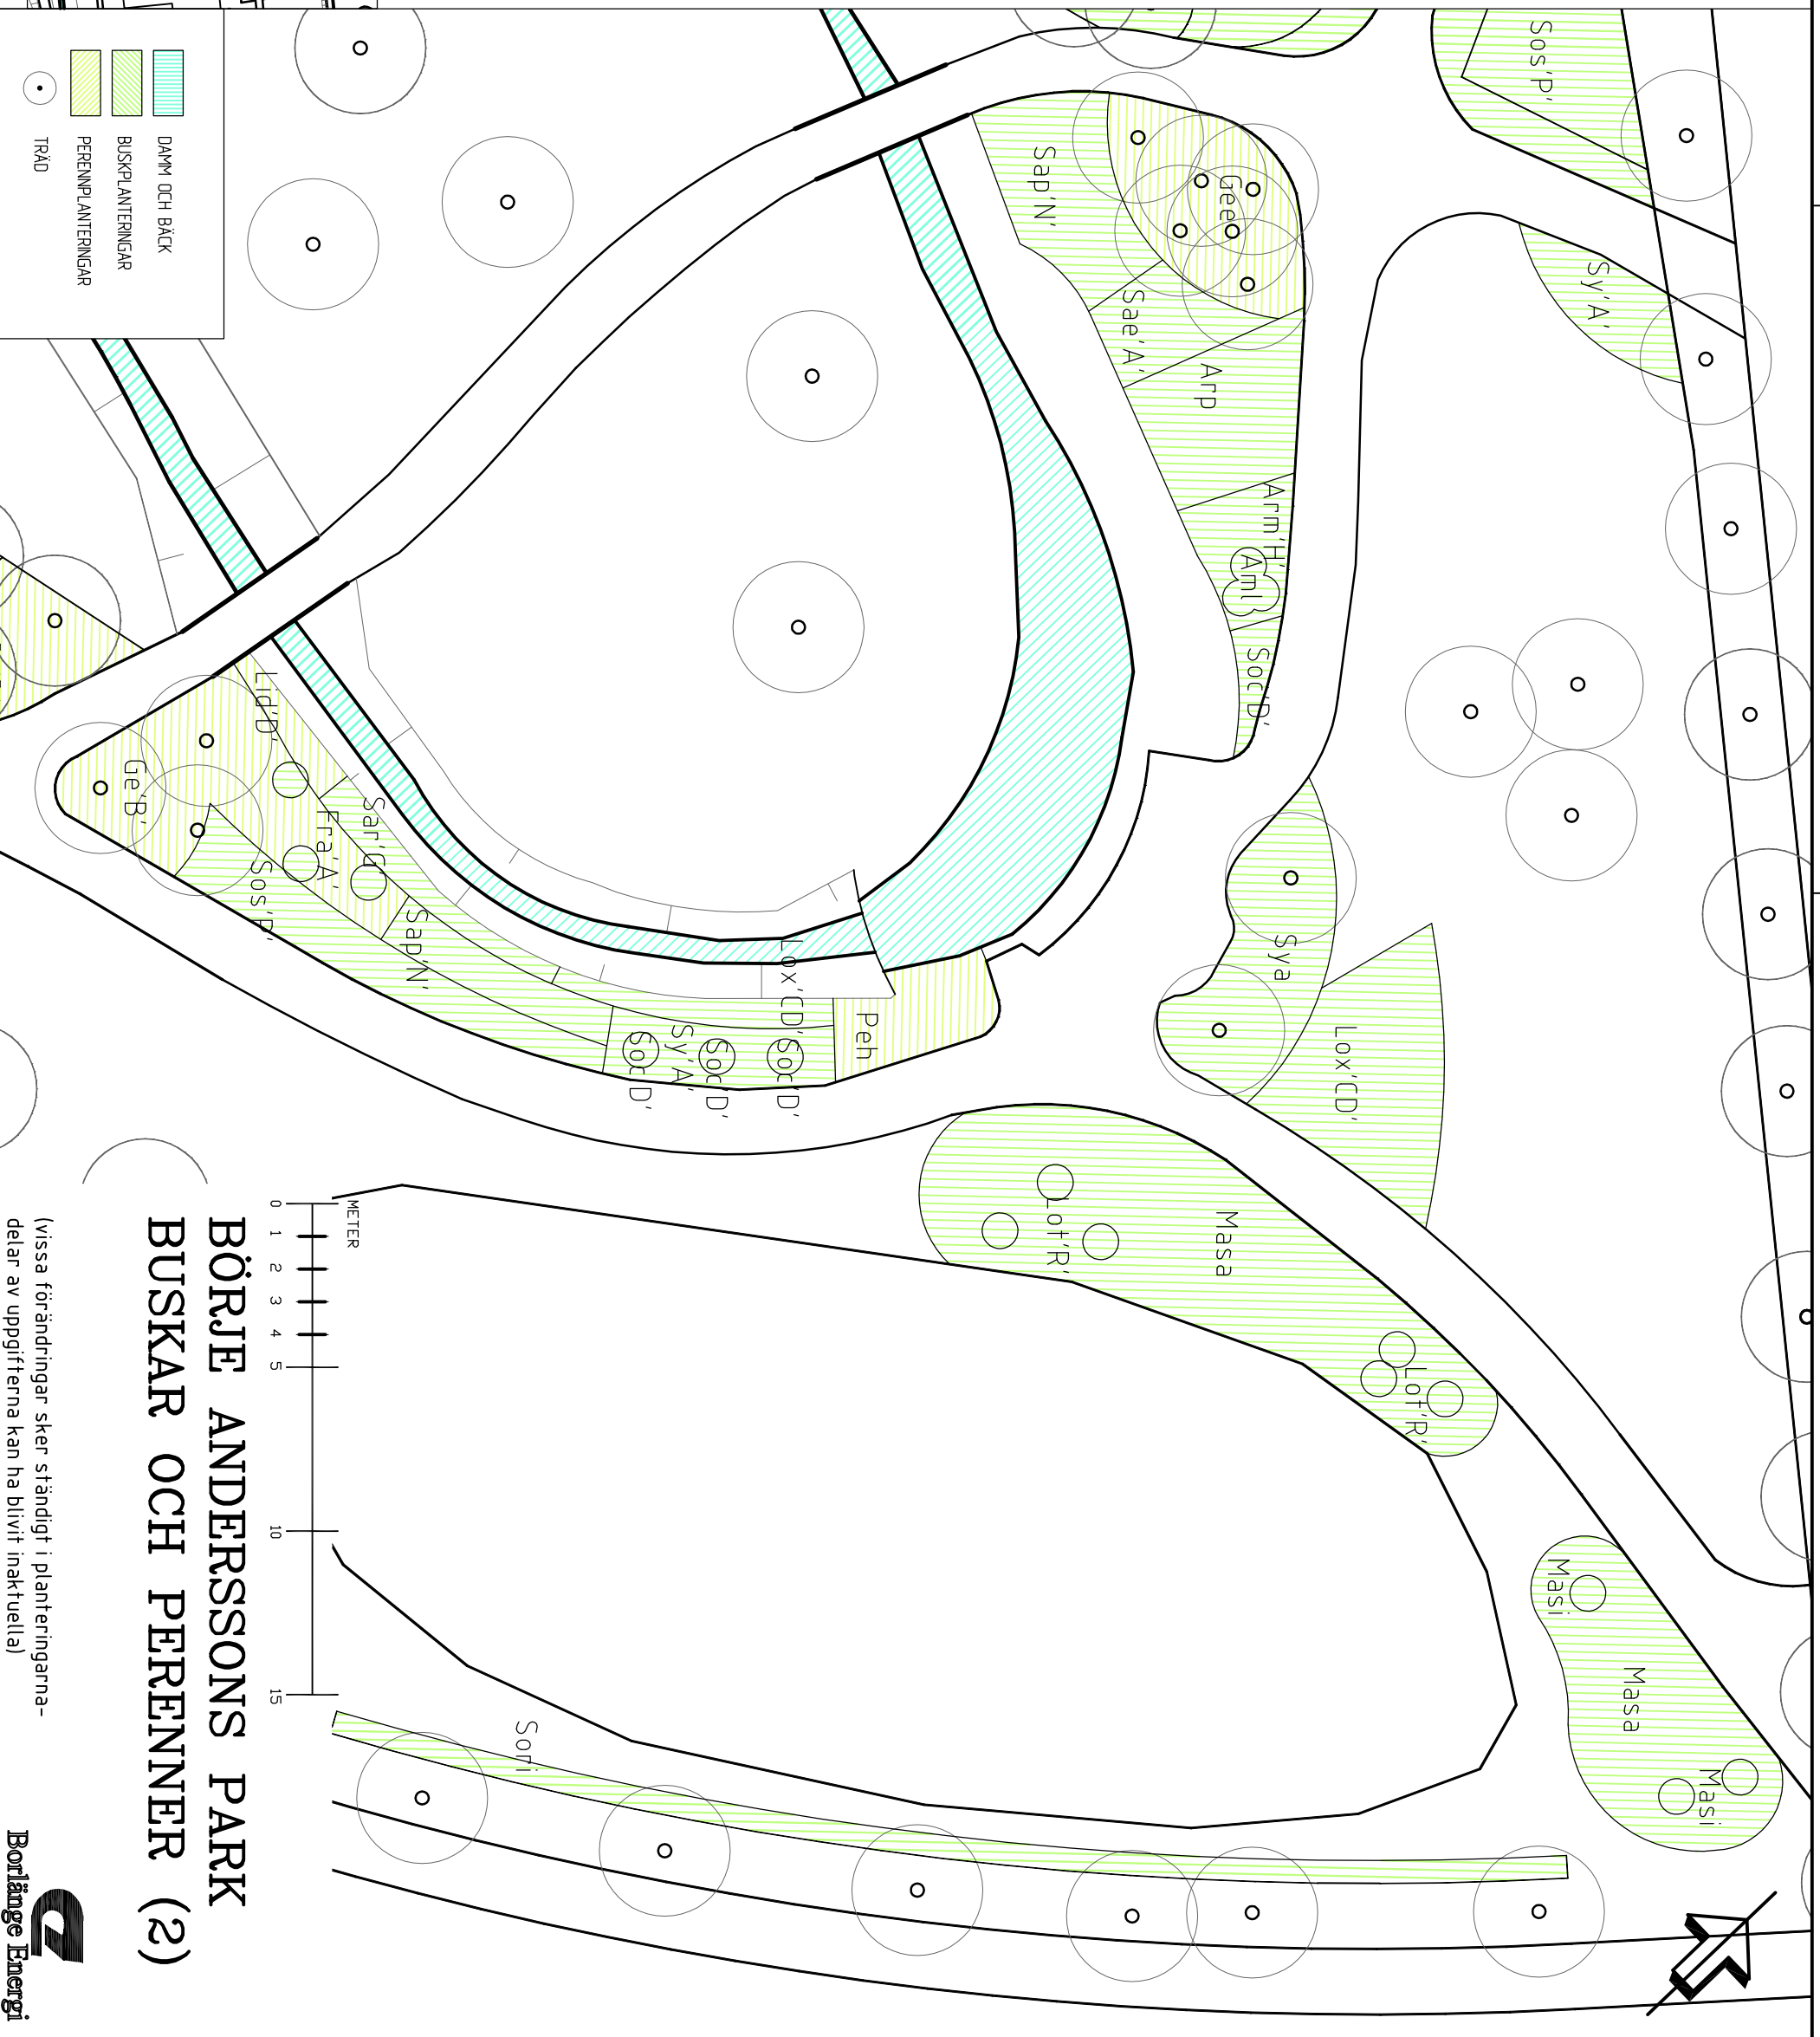

BÖRJE ANDERSSONS PARK
BUSKAR OCH PERENNER (2)

(vissa förändringar sker ständigt i planteringarna - delar av uppgifterna kan ha blivit inaktuella)