


10.

Byggnadsställning trottoar

Tänk på att lämna en skyddzon mellan barriär & byggställning.

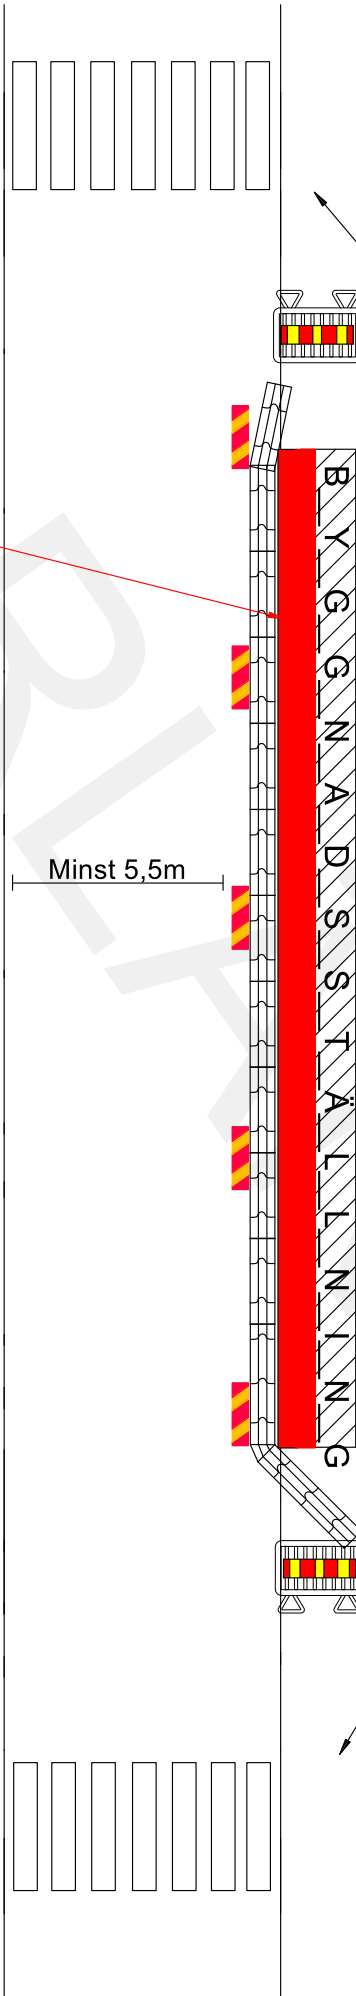

Gående hänvisas till andra sidan



Längsgående skyddsbarriär lägsta klass T2 skall finnas på:



- 
- Bussgata
-  & över



Skyddsräcke typ slirstock, TA-balk kan användas efter riskbedömning

Gående hänvisas till andra sidan



Avstånd 5-75m		BET	ZMT	ANDRANNEAVSIS	SKV	EXTUM
 Ramudden Borlänge 0243 22 56 10		 BORLÄNGE		SKALA		
0243 22 56 10		RAMUDDEN		RÖR BET		