


# 11.

## Byggnadsställning trottoar samt del av väg

Tänk på att lämna en skyddzon mellan barriär & byggställning.

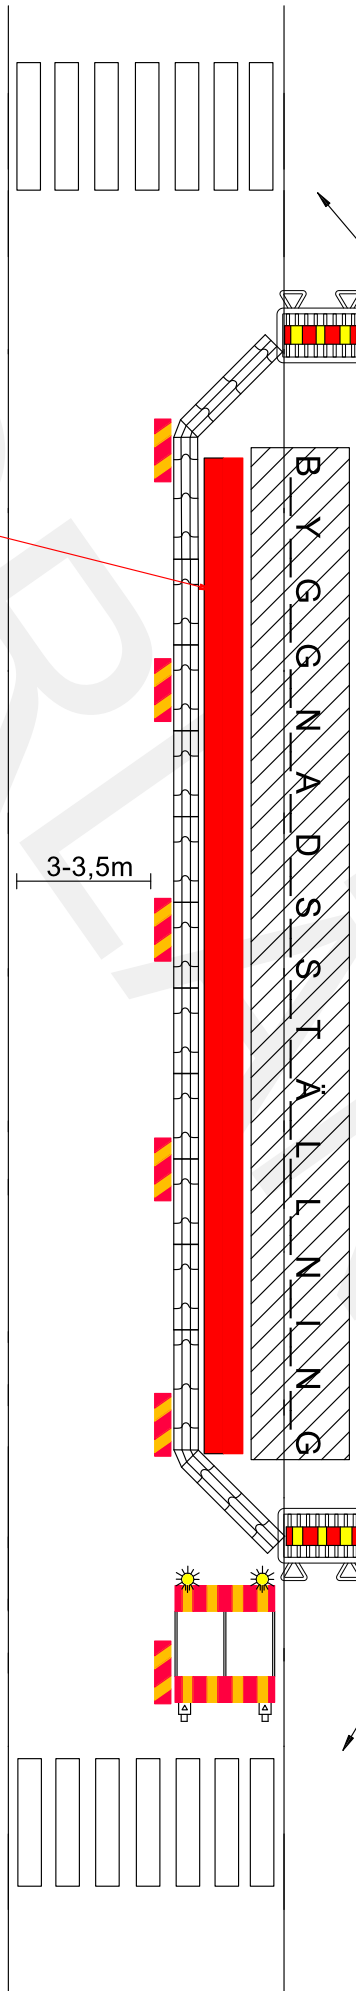

Gående hänvisas till andra sidan



Längsgående skyddsbarriär lägsta klass T2 skall finnas på:

- 
- Bussgata
-  & över





Skyddsräcke typ slirstock, TA-balk kan användas efter riskbedömning

Gående hänvisas till andra sidan



Avstånd 5-75m

BEF.	ANT.	ANDRINGSÄRSKR.	SIK.	EVAK.
 Ramudden Borlänge 0243 22 56 10			 BORLÄNGE	SKALA