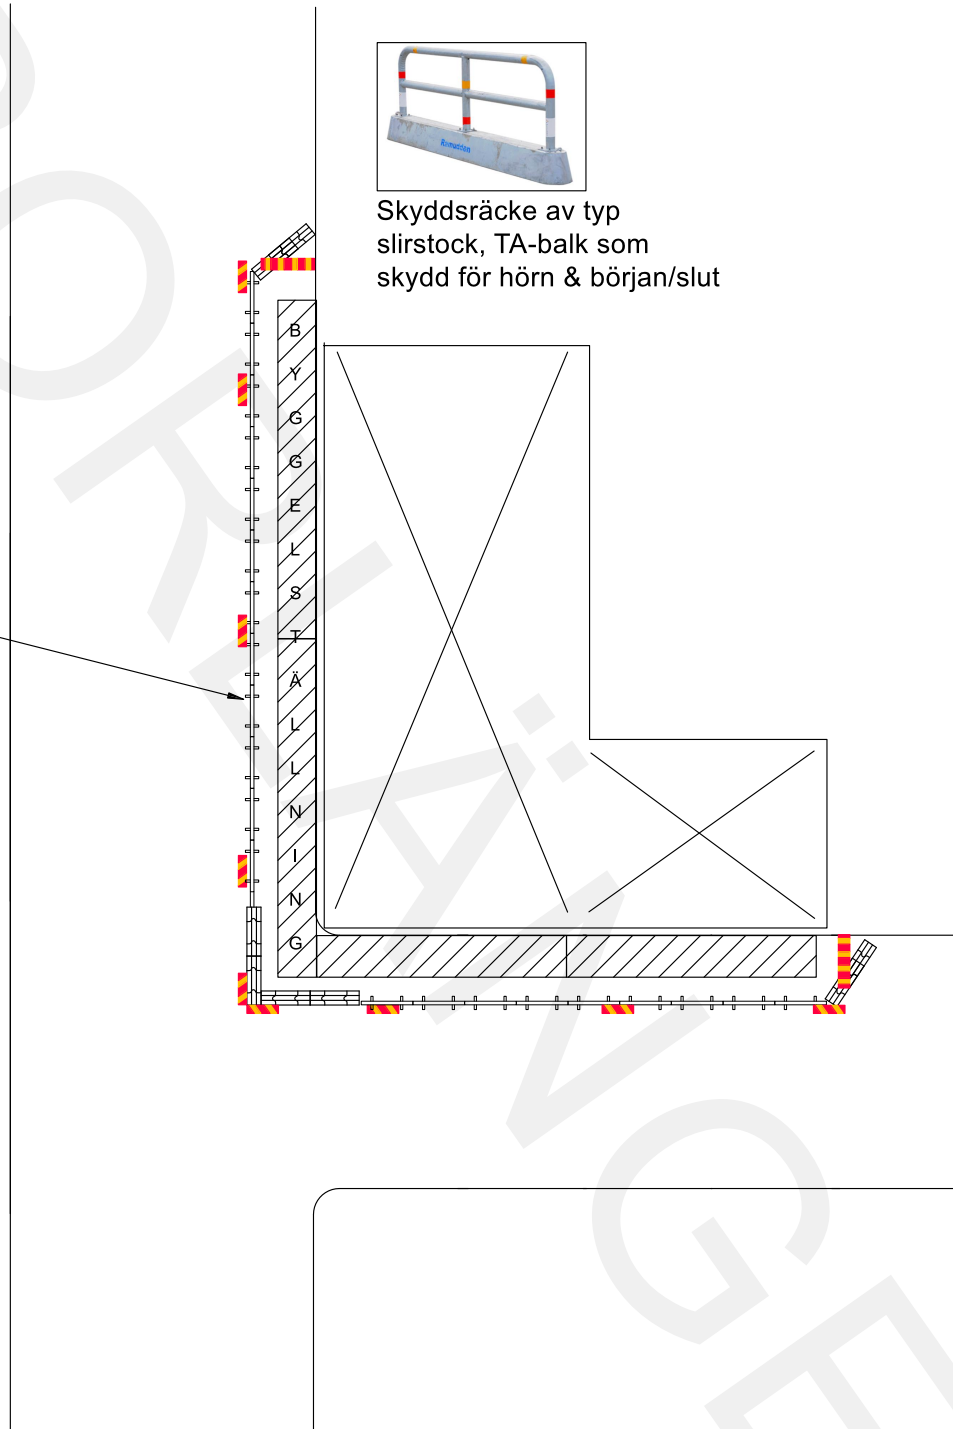
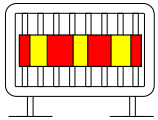


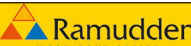

12.

Byggnadsställning på G/C-väg & gågata där viss fordonstrafik förekommer



Skyddsräcke av typ slirstock, TA-balk som skydd för hörn & början/slut



BYTT	NOV	ARBETSPLATSNUMMER	STAD	DENNET
 Ramudden WORK ZONE SOLUTIONS 24-timmars service och konsulting	 BORLÄNGE			
Ramudden Borlänge 0243 22 56 10		ARBETSPLATSNUMMER	SKALA	INORSET