FÖRKLARINGAR

- Arbetsområdesgräns
- Lakvattenledning
- Trumma
- Nedstigningsbrunn
- Lutningspil
- 362.56 Befintlig höjd

ANMÄRKNINGAR

Inom aktuellt område för utförande av geologisk barriär pågår deponering av material. Härav kan angivna befintliga höjder skilja sig mot vad som är angivet på ritning.

UTFÖRANDE

Ytan jämnas av och justeras så att god avrinning (min 3%) erhålls samt att utläggning av geologisk barriär kan utläggas.

Stora ojämnheter justeras och block tas bort. Om berg påträffas justeras ytan så att utläggning av geologisk barriär kan utföras.

Detlajutformning av ytan utförs i samråd med beställaren.

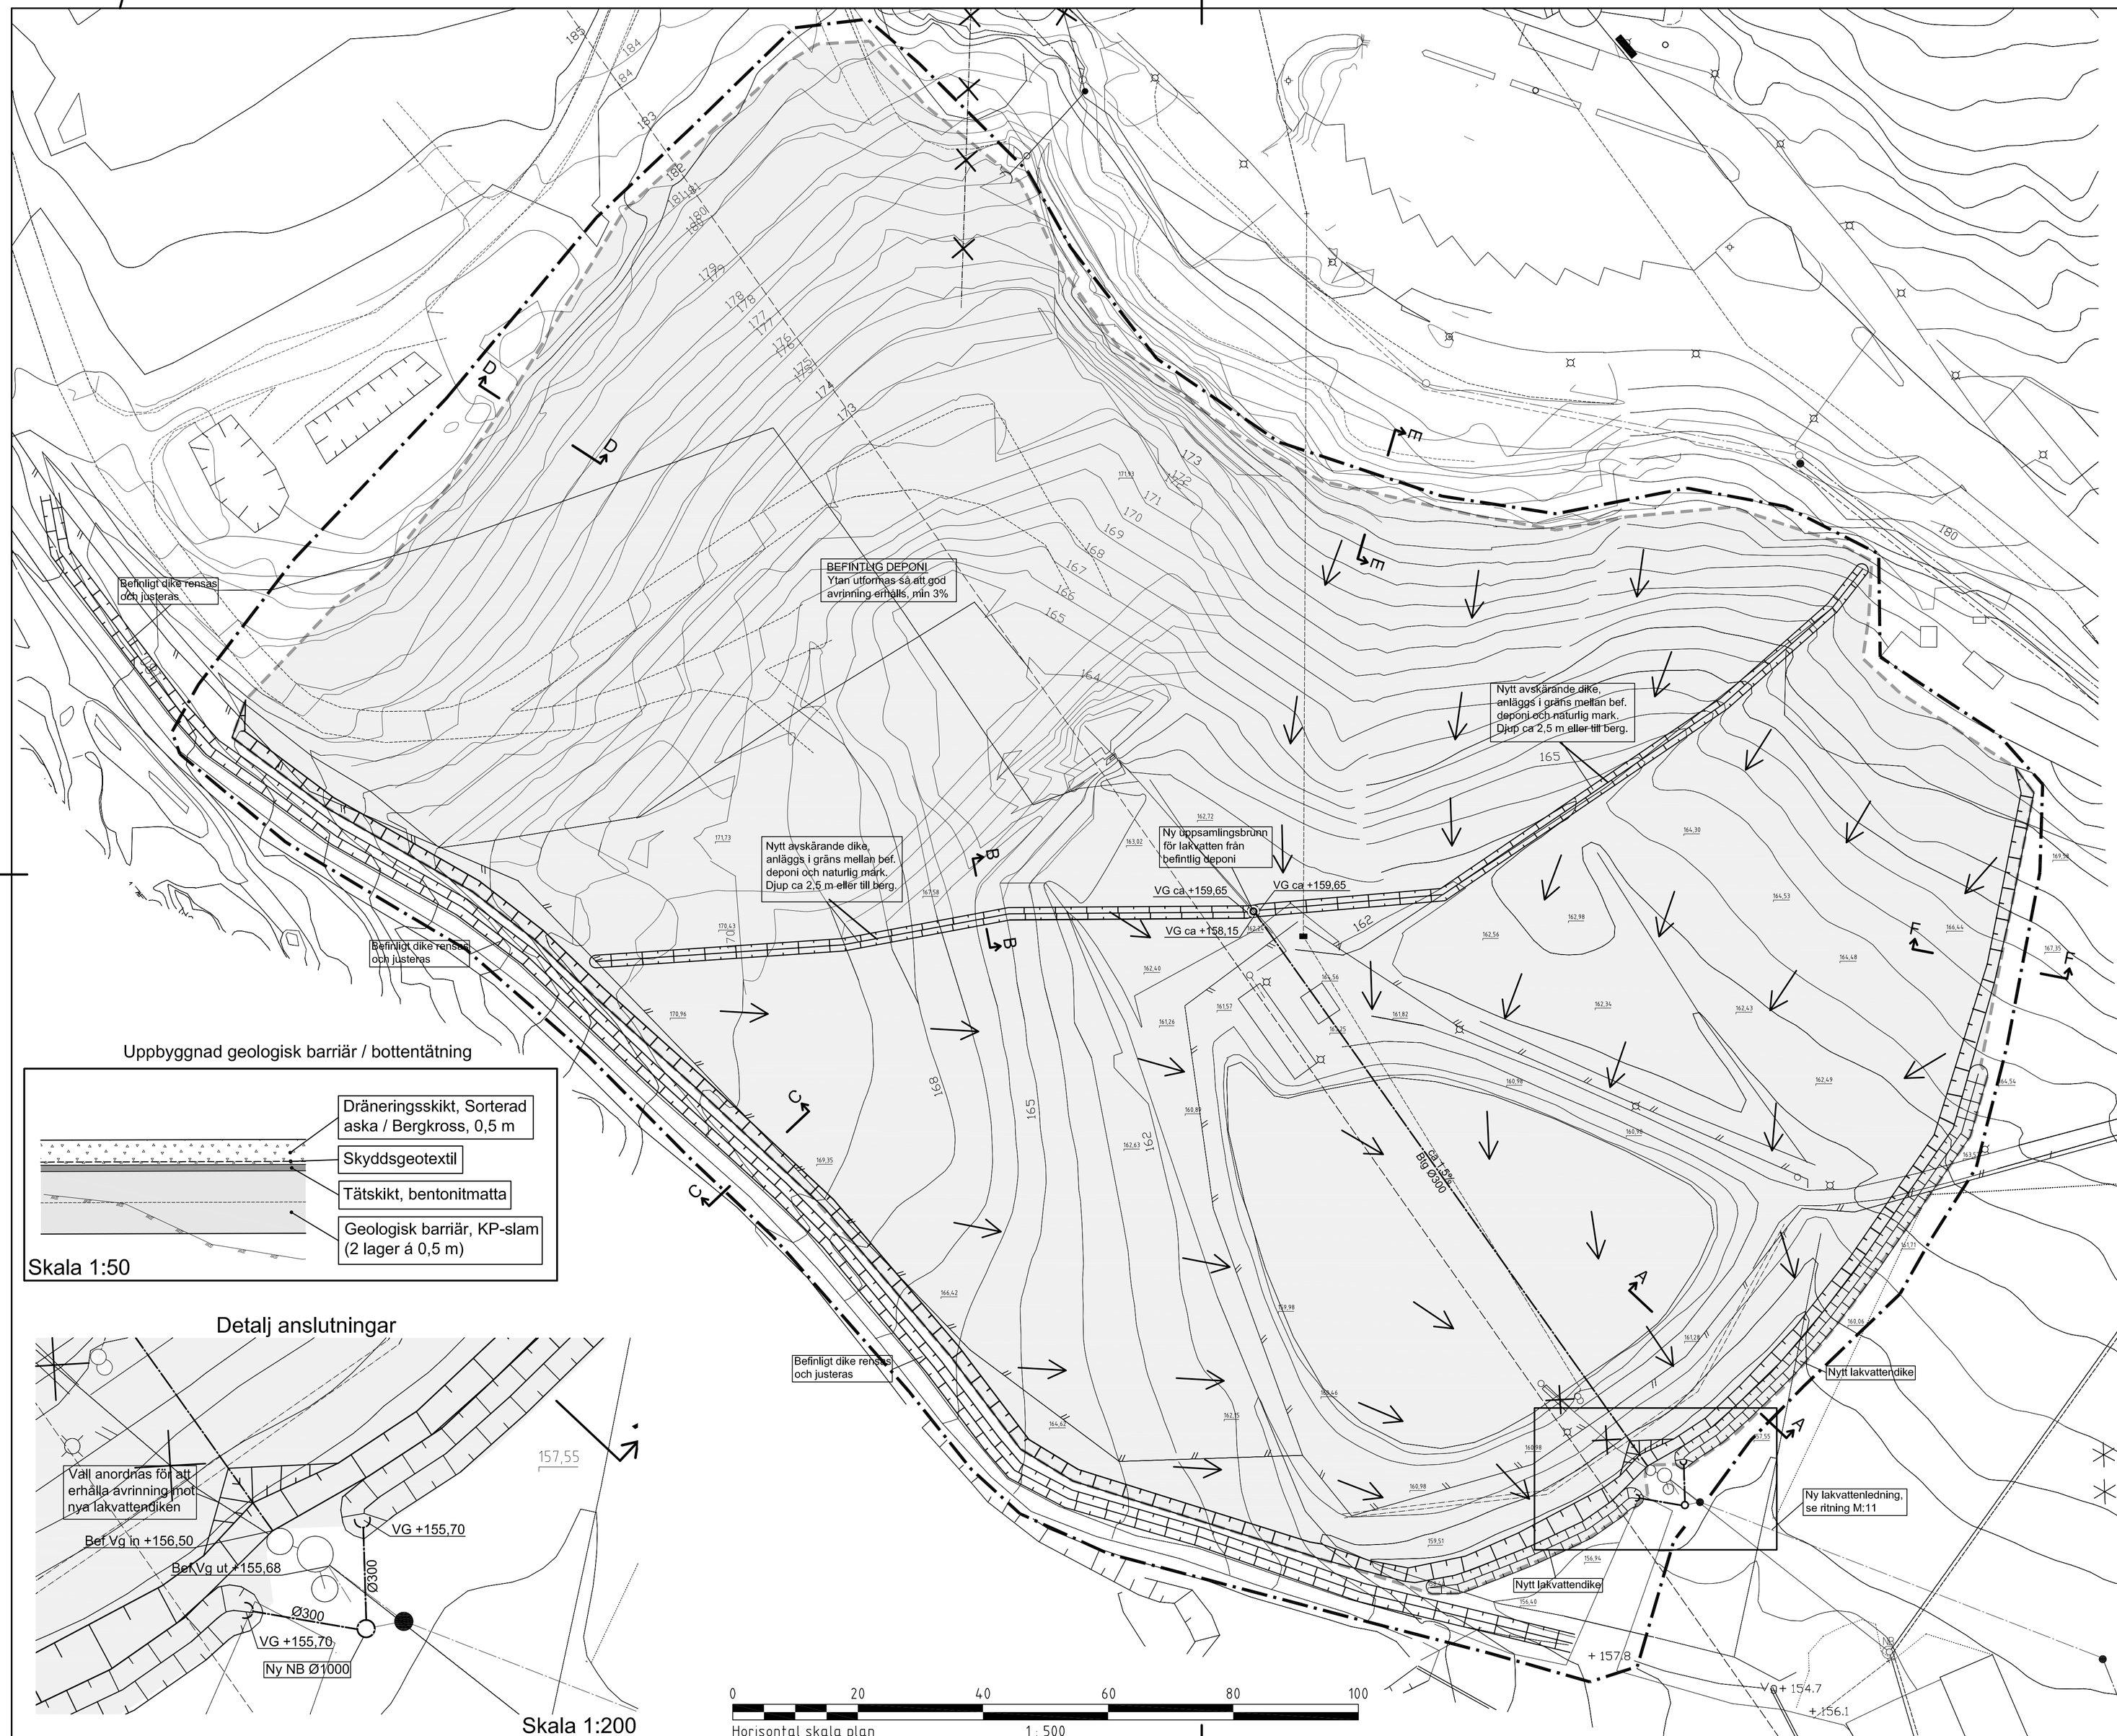

Uppbyggnad geologisk barriär / bottentätning

Detalj anslutningar

BET	ANT	ÄNDRINGEN AVSER	SIGN	DATUM

FÖRFRÅGNINGSUNDERLAG

BORLÄNGE ENERGI

SWECO VIAK

SWECO VIAK AB
Södra Järnvägsgatan 37
Box 259, 851 04 Sundsvall
Telefon 060 16 99 00, Fax 060 61 30 07

UPPDRAG NR	RITAD AV	KONSTRUERAD	GRANSKAD
1654466	PAJN	PAJN	MERM

DATUM 2008-08-26 ANSVARIG

FÅGELMYRA AVFALLSANLÄGGNING

SLUTTÄCKNING / BOTTENTÄTNING KONVENTIONELL DEPONI

PLAN

SKALA	NUMMER	BET
1:500	M:32	