




2.


Gräva

Gång & Cykelbana

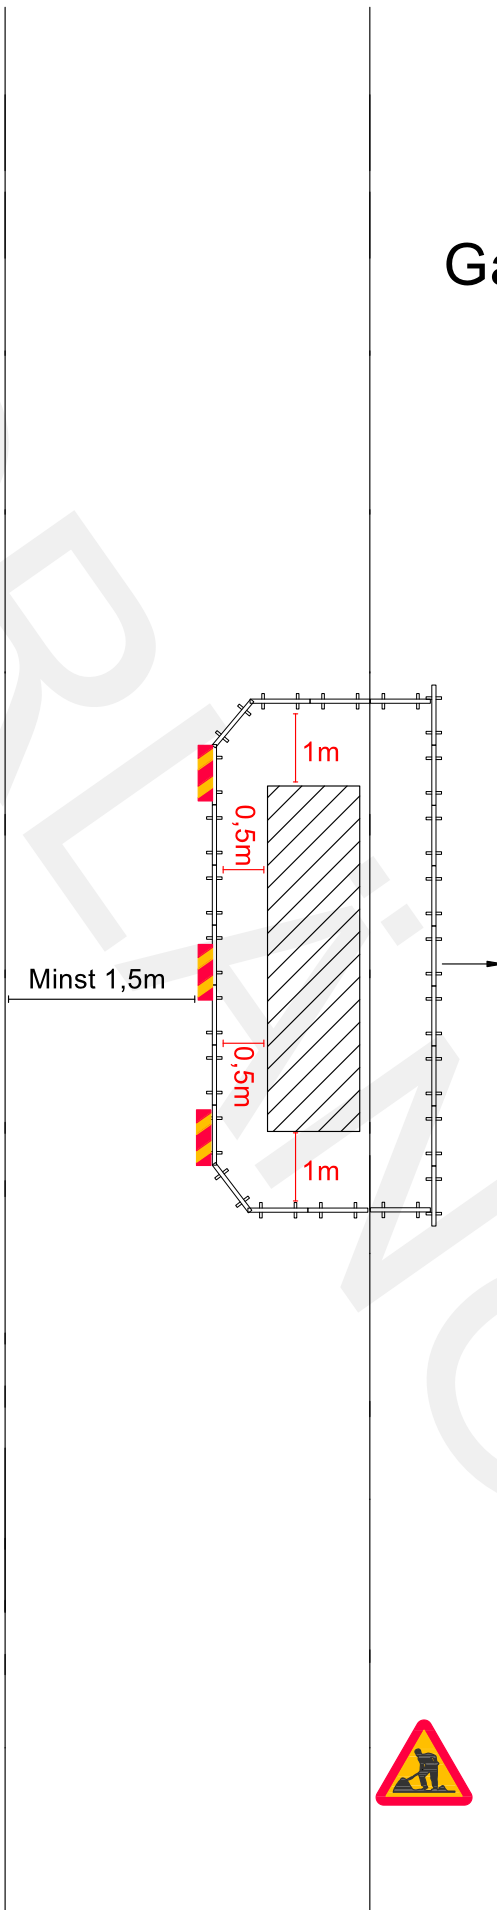

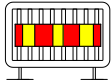

Avstängningsgrind 

Skyddsräcke av typ slirstock,ta-balk för ökad säkerhet vid lite djupare schakter t.ex. 

+ 

0
5-75m



RET	ANS	ÄNDRINGEN ANSÄR	SKALA	DATUM
 WORK ZONE SAFETY SÄKERHETSUTRUSTNING OCH BEVARANDE Ramudden Borlänge 0243 22 56 10	 BORLÄNGE		SKALA	